

"Résidence du Stiletto" - Batiment C

Route du Stiletto - Ajaccio

Appartement: C-22
T3 - Deuxième étage



Surfaces habitables

Entrée	4.11 m ²
Séjour- Cuisine	30.64 m ²
Dégagement	3.74 m ²
Chambre 1	12.79 m ²
Chambre 2	11.00 m ²
Salle d'eau	3.82 m ²
WC	1.99 m ²

Total 68.09 m²

Terrasse 17.74 m²

Localisation

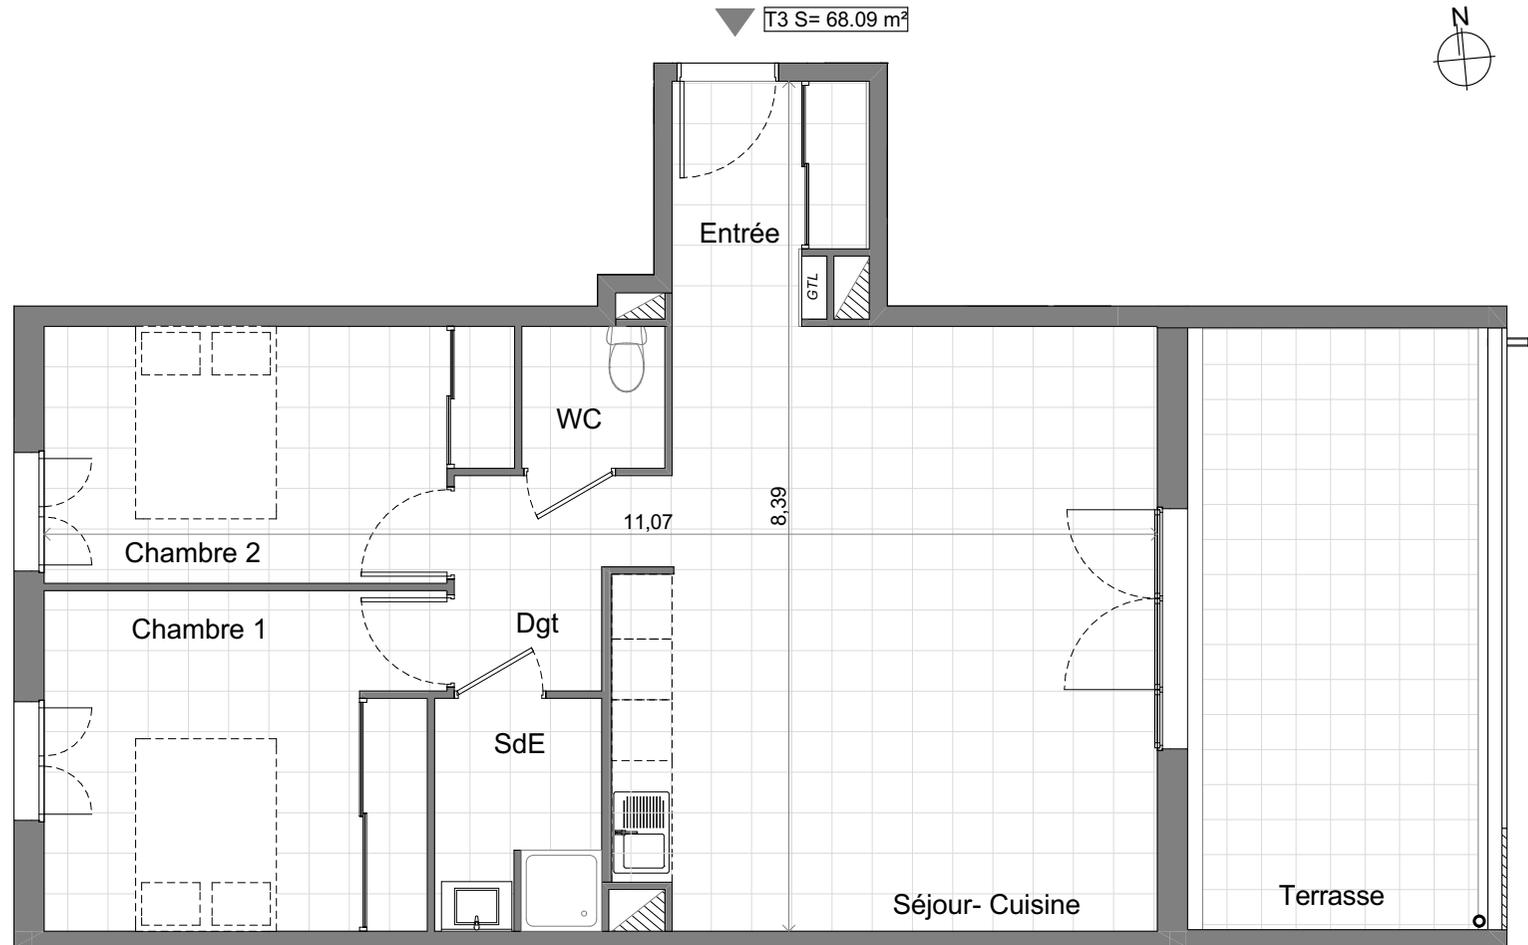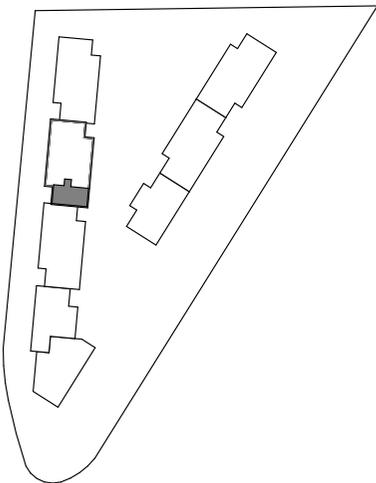

PLAN DE VENTE